


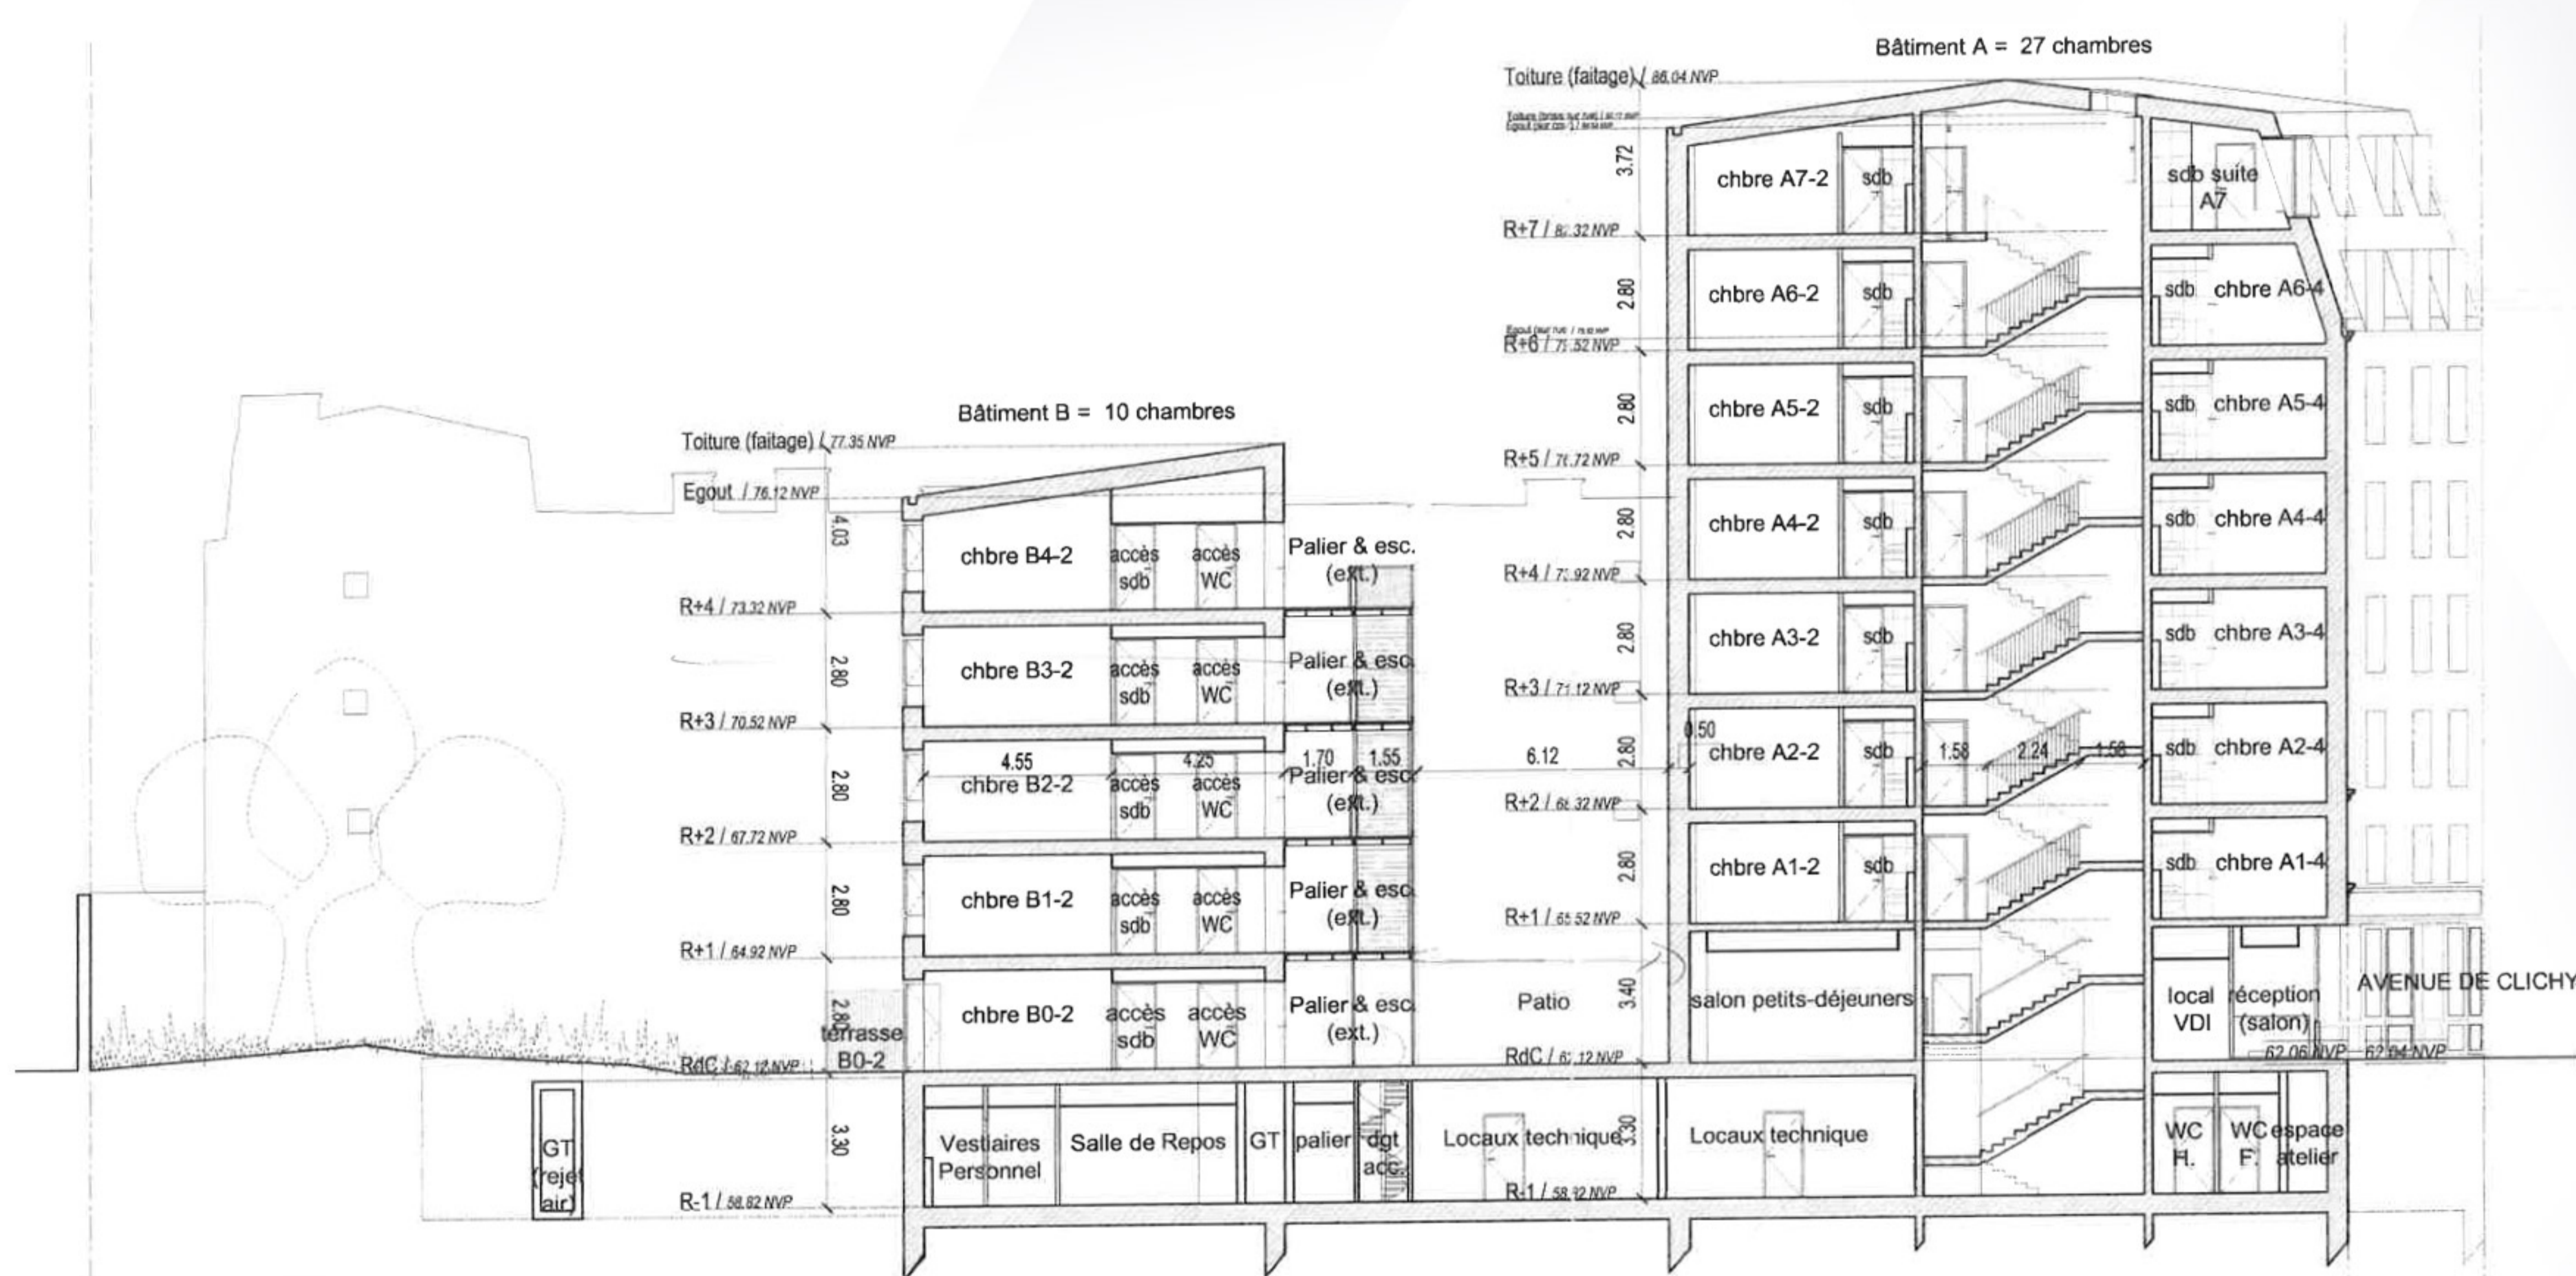

Clichy - Coupe BB



Descriptif du projet :

15 avenue de Clichy 75017 : création d'un hôtel en bois de 37 chambres en 4*.

Le projet s'articule en 2 volumes reliés par un niveau de sous-sol.

Le bâtiment sur rue en R+7 accueille 29 chambres et le bâtiment sur cour en R+4 8 suites.

Un patio sépare les deux bâtiments et un jardin en fond de parcelle complète le tout.